



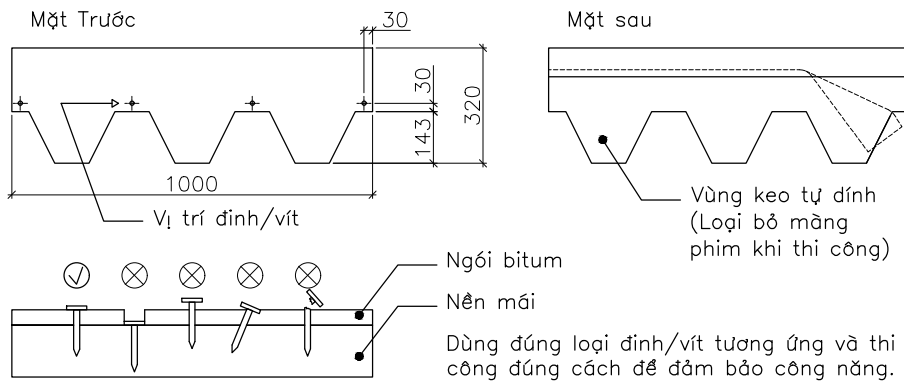


Lưu ý trước khi thi công:

- Nền mái phải sạch, phẳng và hoàn toàn khô ráo.
- Nền mái nên được bổ sung chống thấm mặt ngoài.
- Độ dốc mái phù hợp từ 20°–80°.
- Mái cần hệ thống thoát nước riêng để không ảnh hưởng đến các hạng mục khác.
- Chuẩn bị dụng cụ thi công và thiết bị ATLĐ đầy đủ.
- Hướng dẫn mang tính tham khảo, có thể áp dụng các giải pháp khác nếu phù hợp.


1. THI CÔNG CHÂN MÁI:

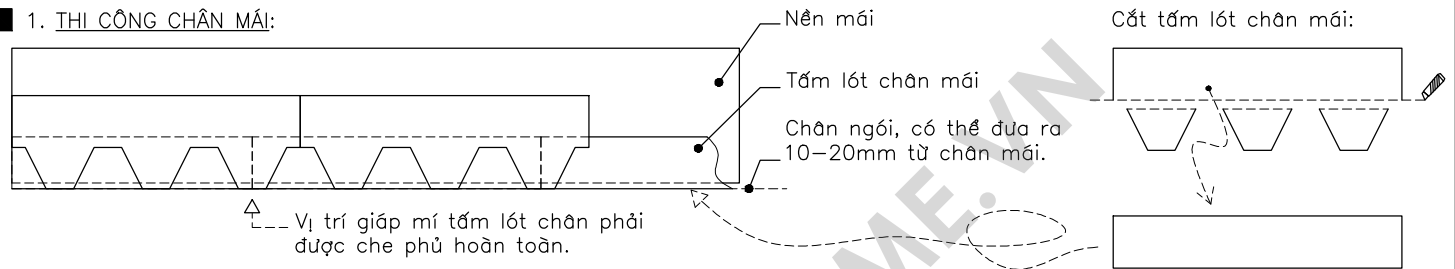


2. THI CÔNG CÁC LỚP NGÓI CHÍNH:

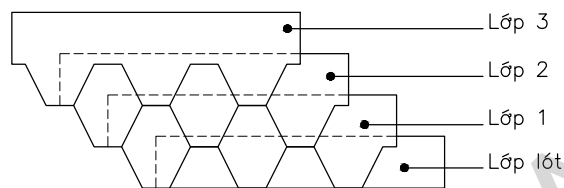


3. THI CÔNG ỐP NÓC, CẠNH MÁI, DIỀM MÁI:


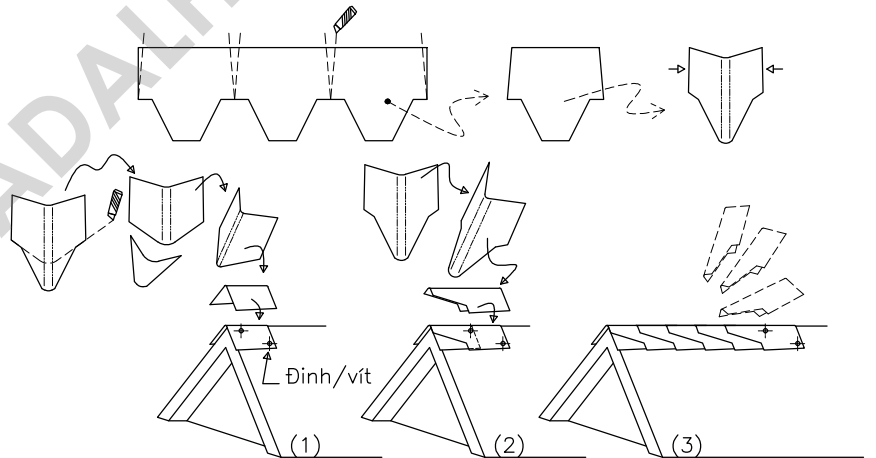


4. THI CÔNG GIAO THỦY:

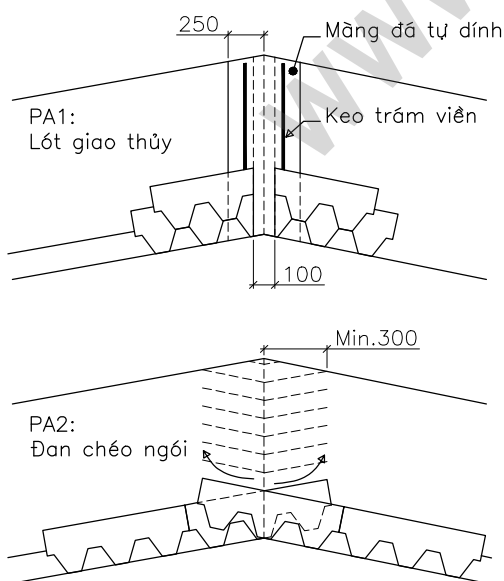

5. ĐÌNH MÁI, DIỀM MÁI:

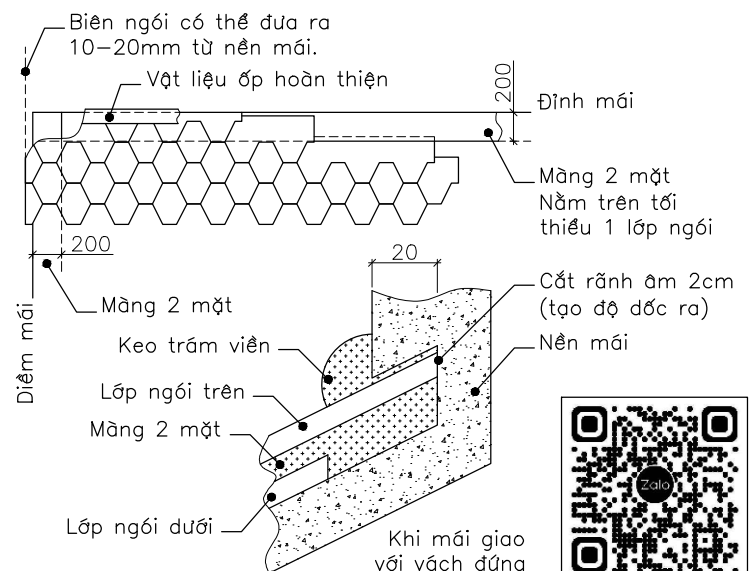

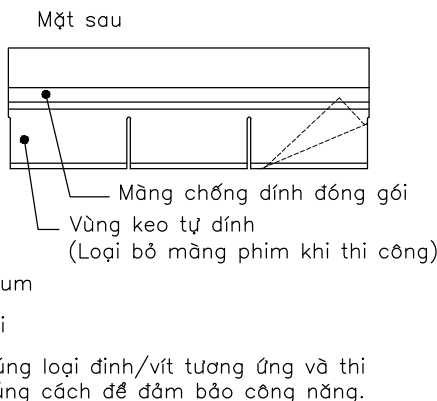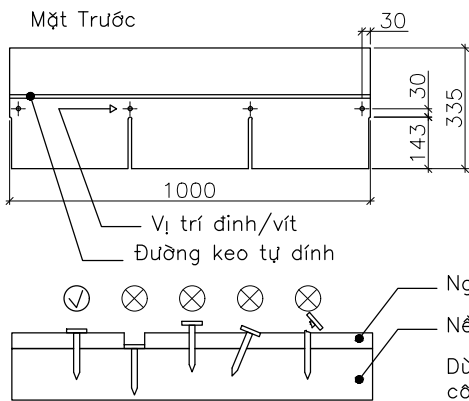


Lưu ý trước khi thi công:


- Nền mái phải sạch, phẳng và hoàn toàn khô ráo.
- Nền mái nên được bổ sung chống thấm mặt ngoài.
- Độ dốc mái phù hợp từ 15°–80°.
- Mái cần hệ thống thoát nước riêng để không ảnh hưởng đến các hạng mục khác.
- Chuẩn bị dụng cụ thi công và thiết bị ATLĐ đầy đủ.
- Hướng dẫn mang tính tham khảo, có thể áp dụng các giải pháp khác nếu phù hợp.

Dùng đúng loại đinh/vít tương ứng và thi công đúng cách để đảm bảo công năng.


1. THI CÔNG CHÂN MÁI:

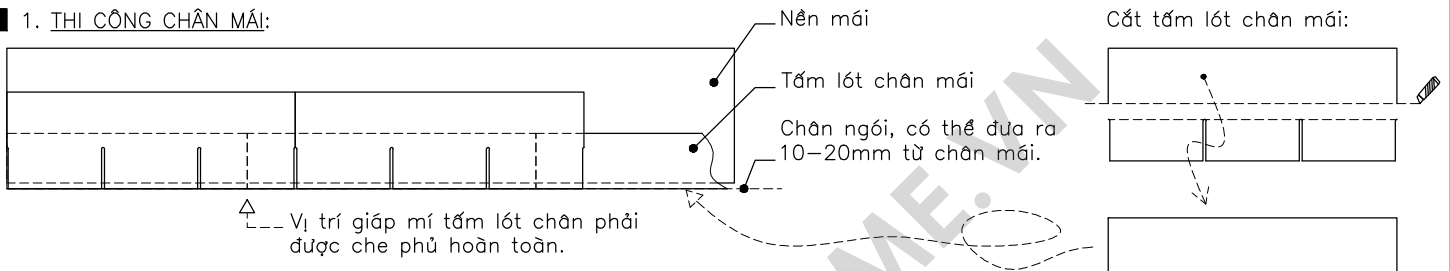


2. THI CÔNG CÁC LỚP NGÓI CHÍNH:

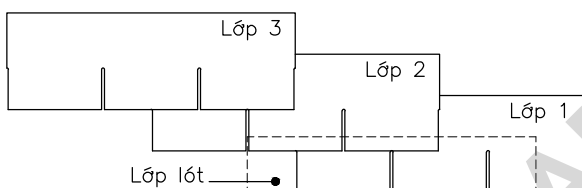


3. THI CÔNG ỐP NÓC, CẠNH MÁI, ĐIỂM MÁI:

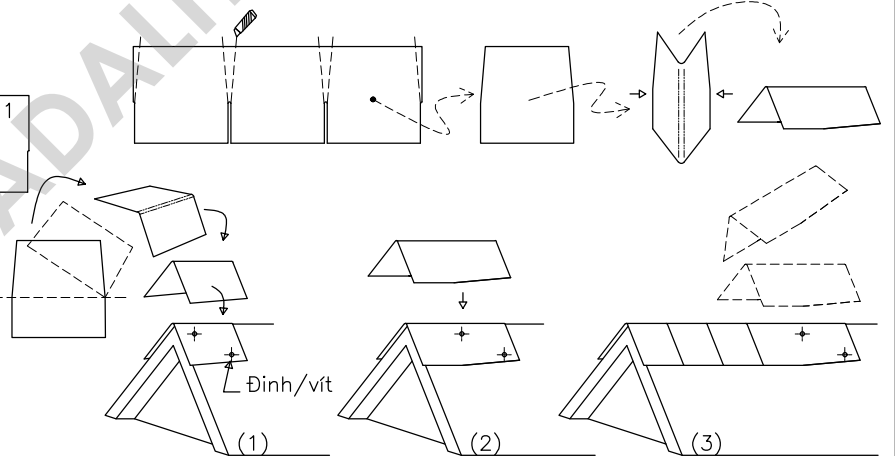

4. THI CÔNG GIAO THỦY:

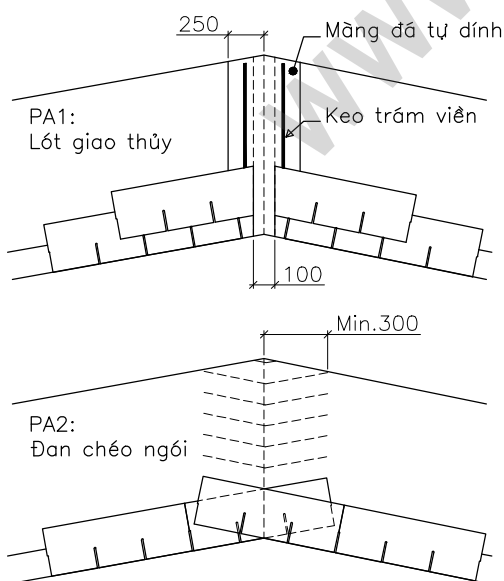


5. ĐỈNH MÁI, ĐIỂM MÁI:

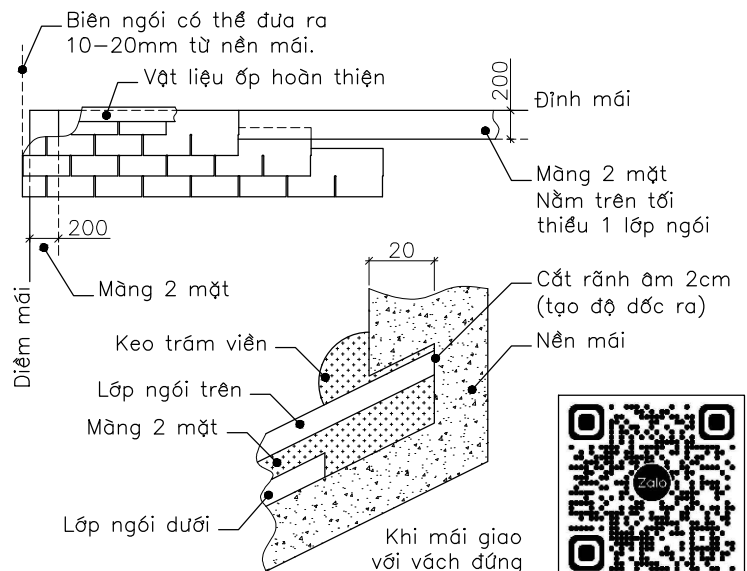

CÔNG TY TNHH ADAL HOME

TM-1.02 CC 9 View, KP.16, P. Phước Long, TP.HCM
www.adalhome.vn – Fanpage/YouTube/Pinterest/Zalo
adalhomeinfo@gmail.com
028 6271 3917– Hotline: 0901 189 896




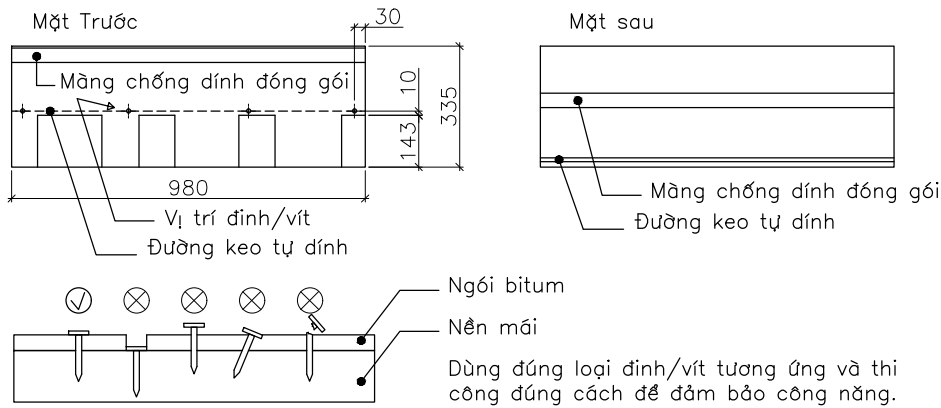


Lưu ý trước khi thi công:

- Nền mái phải sạch, phẳng và hoàn toàn khô ráo.
- Nền mái nên được bổ sung chống thấm mặt ngoài.
- Độ dốc mái phù hợp từ 20°–80°.
- Mái cần hệ thống thoát nước riêng để không ảnh hưởng đến các hạng mục khác.
- Chuẩn bị dụng cụ thi công và thiết bị ATLĐ đầy đủ.
- Hướng dẫn mang tính tham khảo, có thể áp dụng các giải pháp khác nếu phù hợp.

1. THI CÔNG CHÂN MÁI:

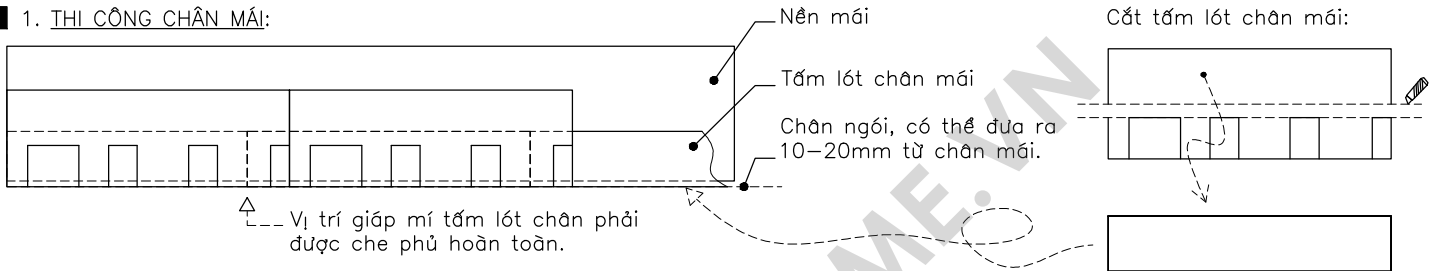


2. THI CÔNG CÁC LỚP NGÓI CHÍNH:

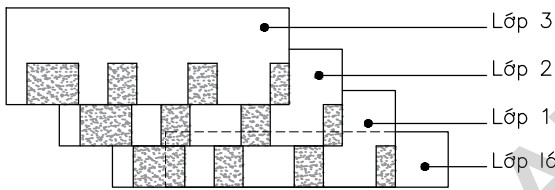


3. THI CÔNG ỐP NÓC, CẠNH MÁI, DIỀM MÁI:


(Có thể dùng ngói Đồng phẳng để ốp nóc)

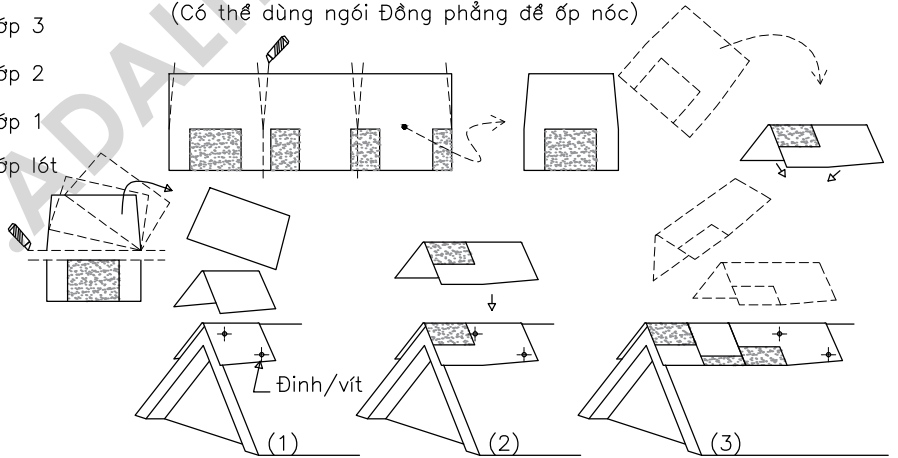

4. THI CÔNG GIAO THỦY:

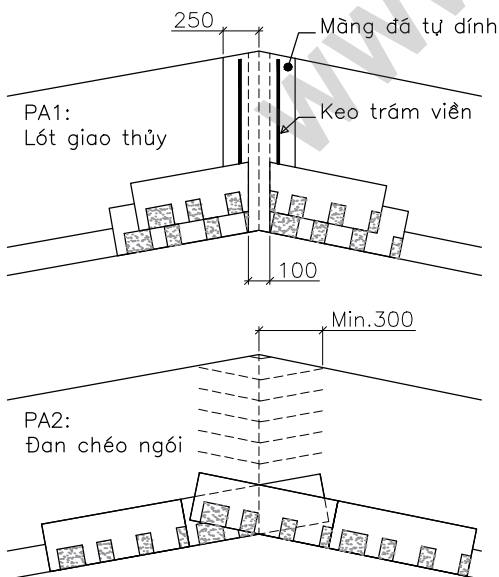

5. ĐÌNH MÁI, DIỀM MÁI:

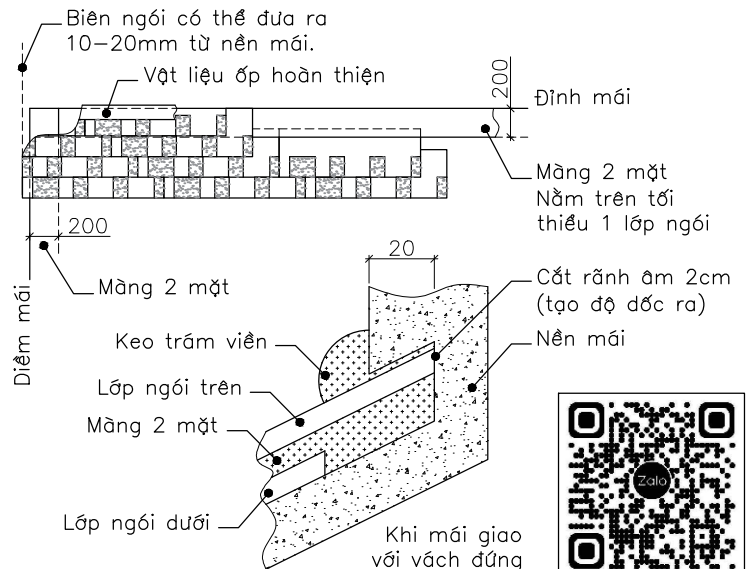

CÔNG TY TNHH ADAL HOME

TM-1.02 CC 9 View, KP.16, P. Phước Long, TP.HCM
www.adalhome.vn – Fanpage/YouTube/Pinterest/Zalo
adalhomeinfo@gmail.com
028 6271 3917 – Hotline: 0901 189 896

